
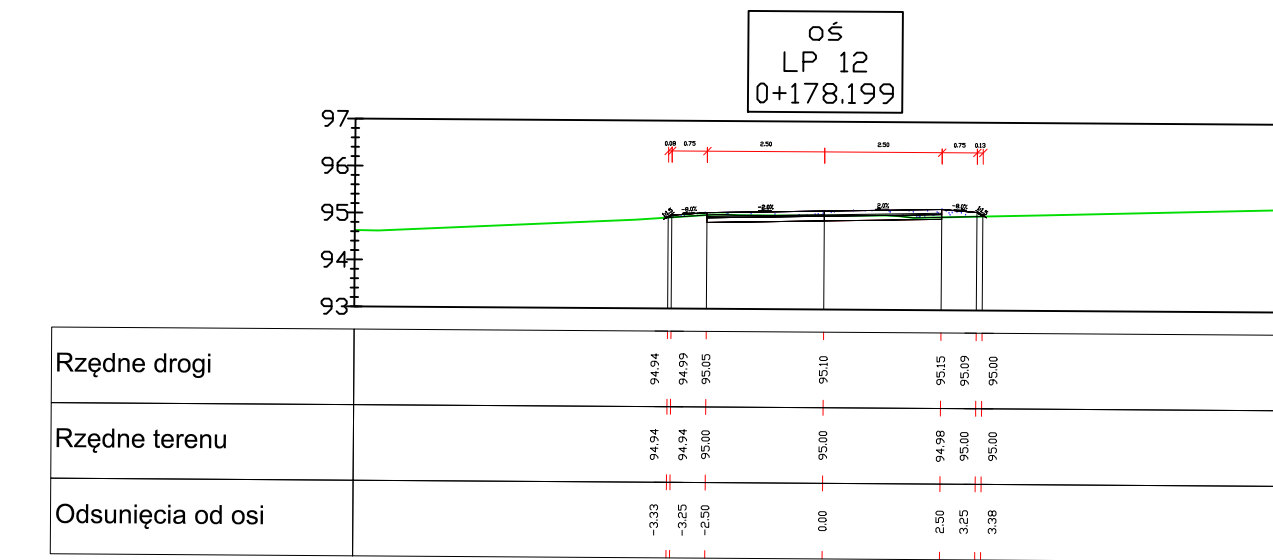
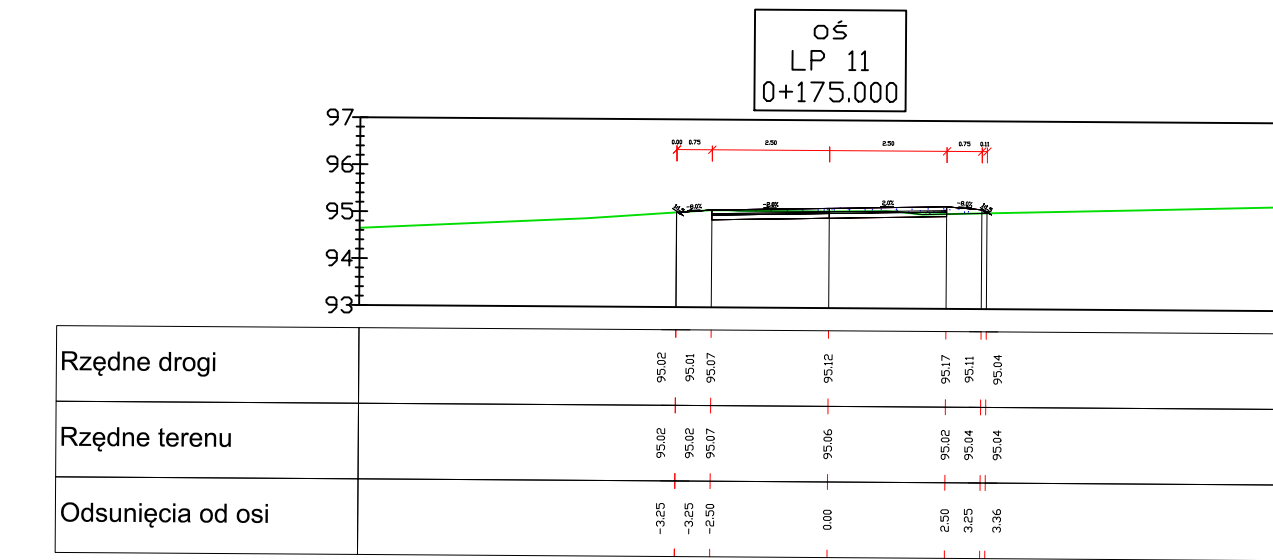
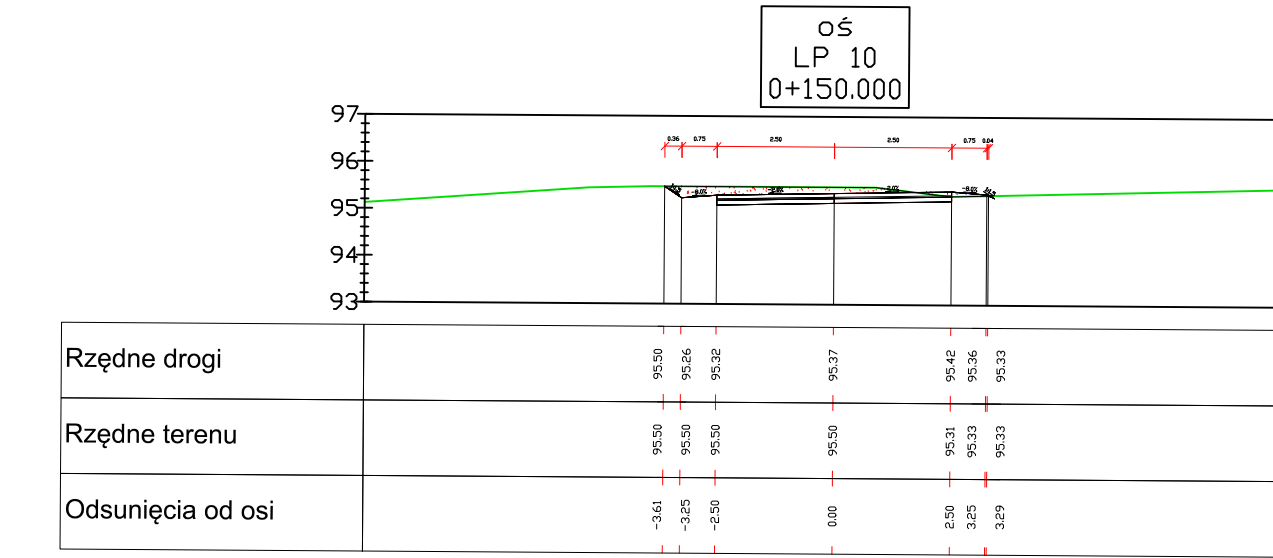
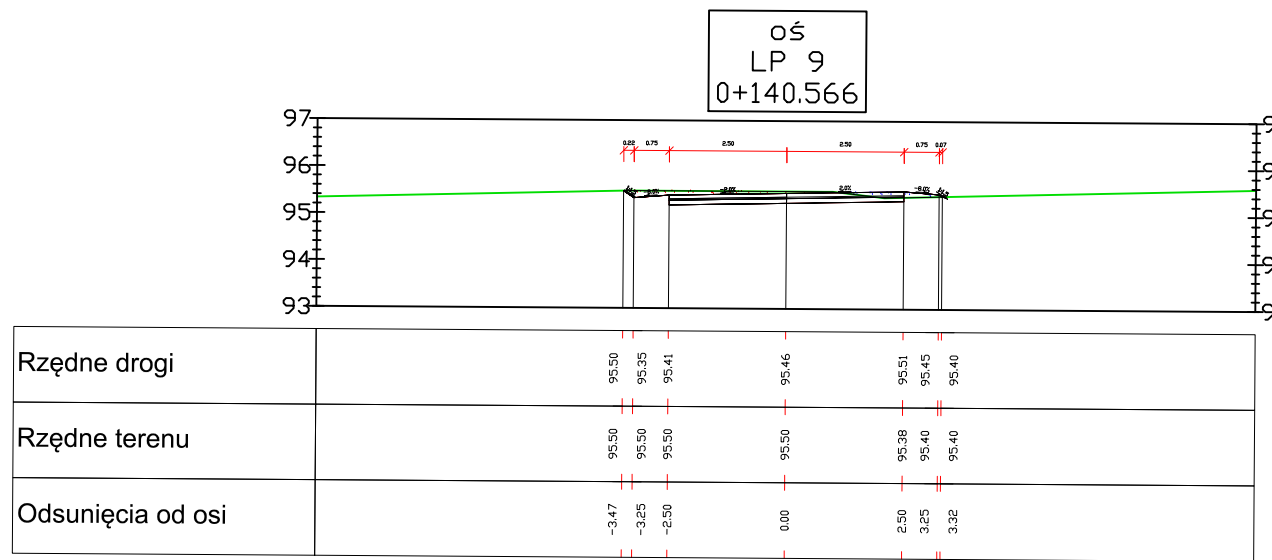
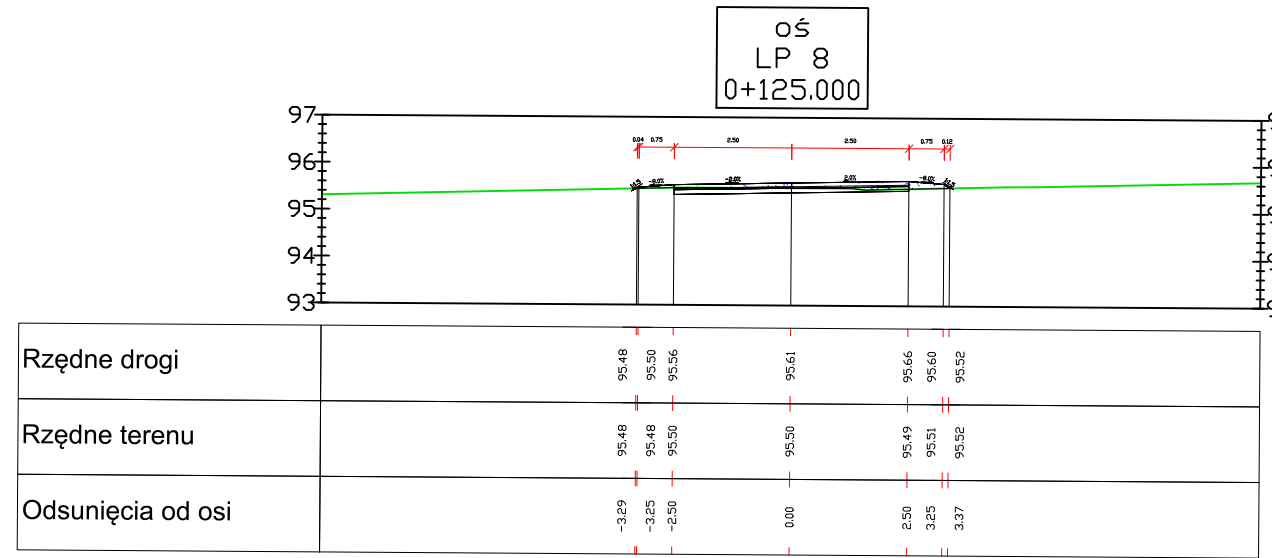
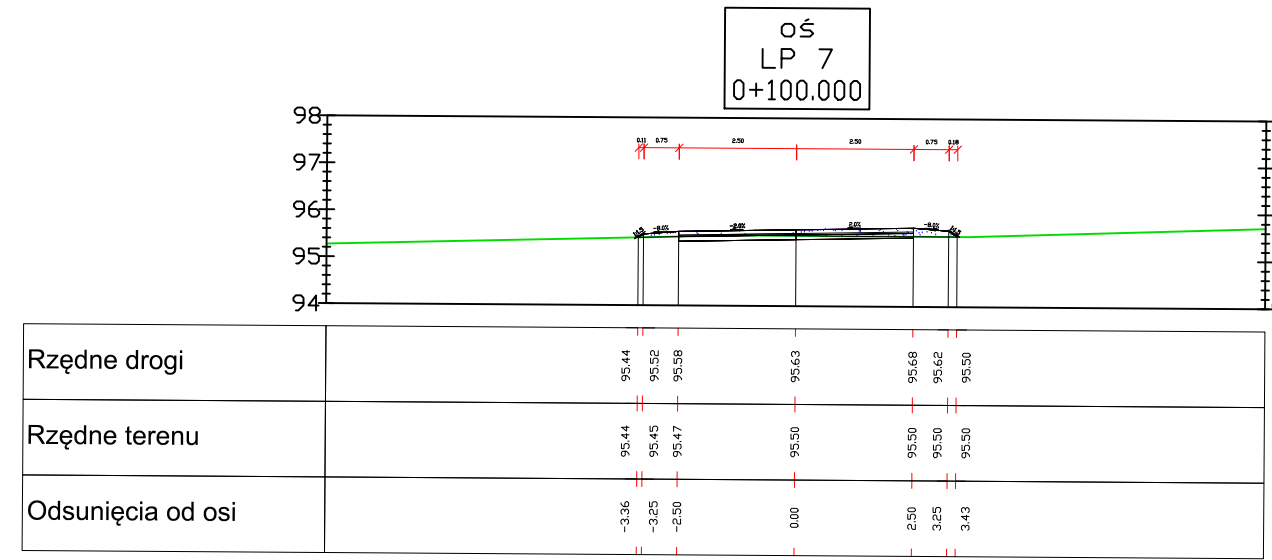
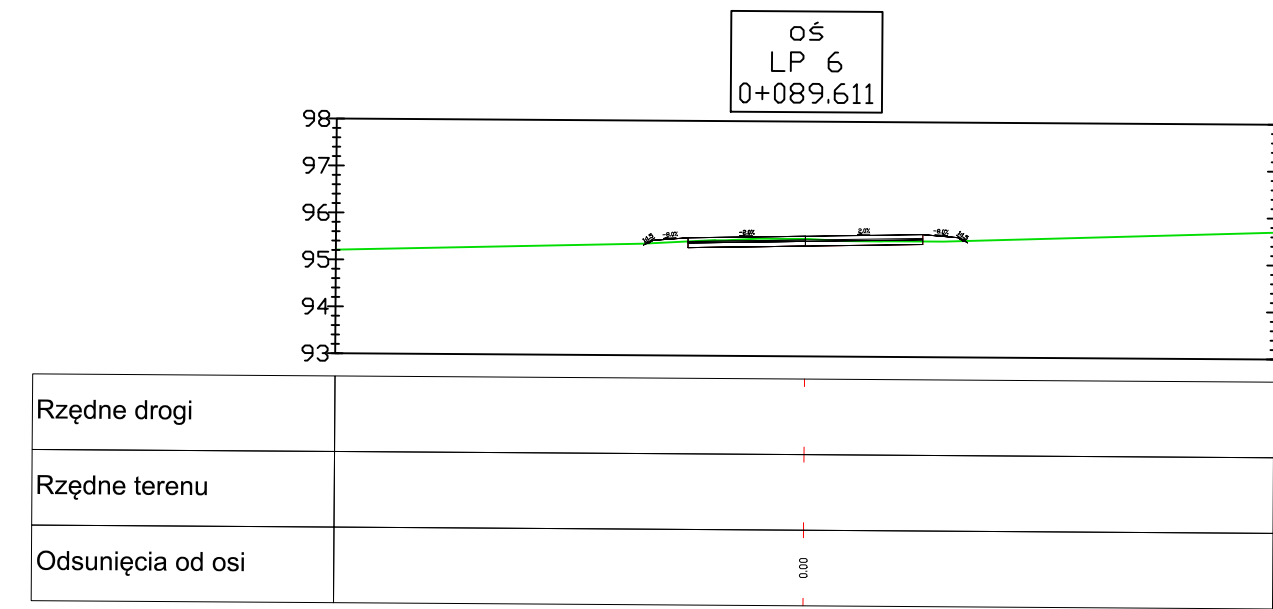
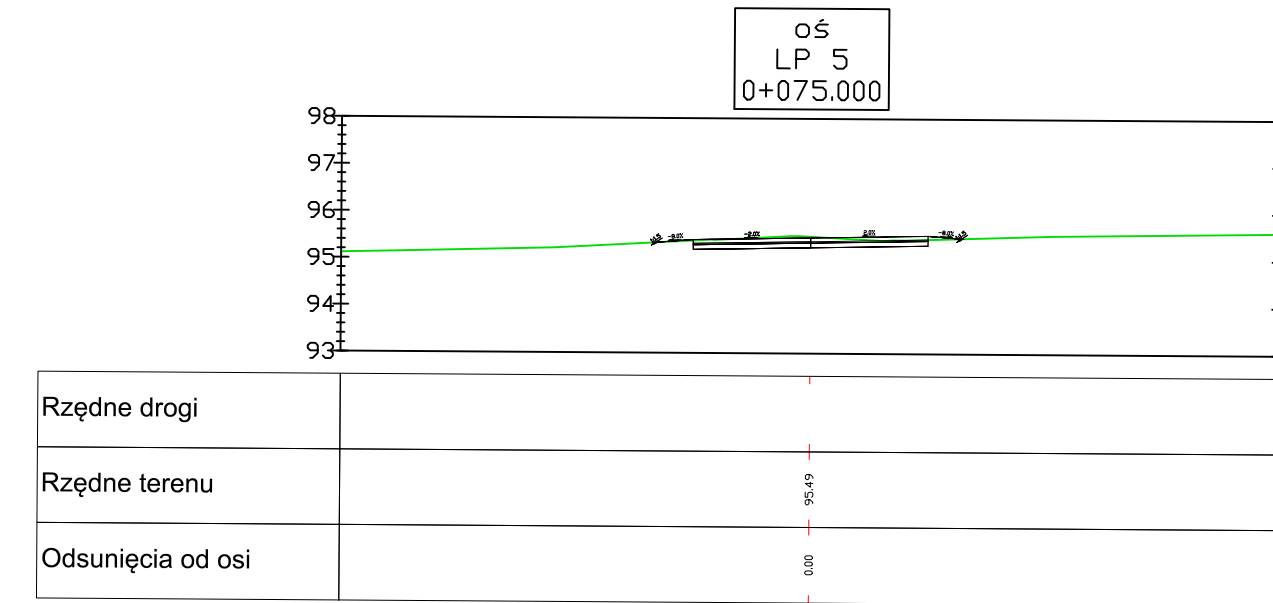
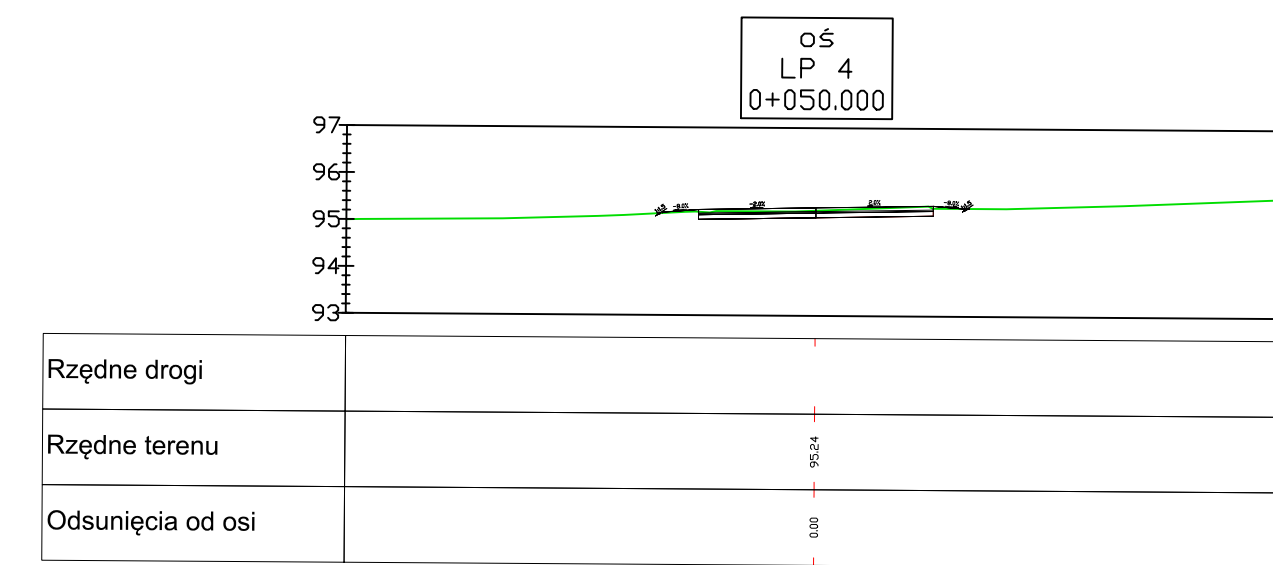
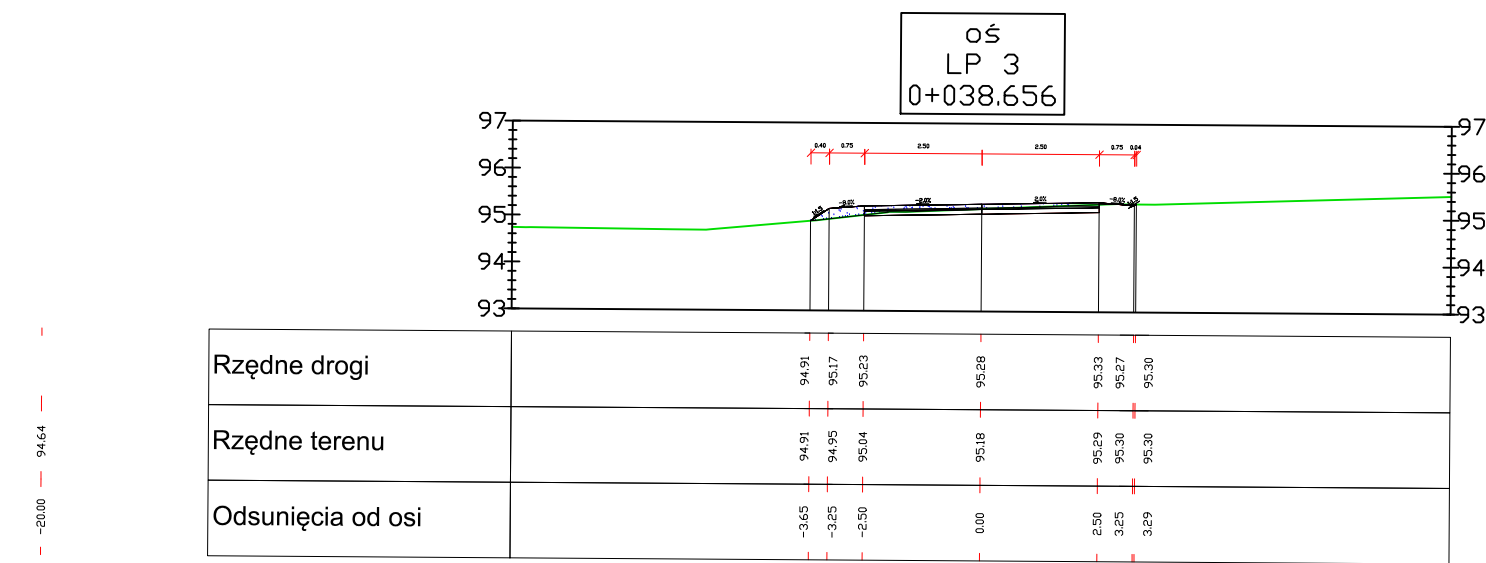
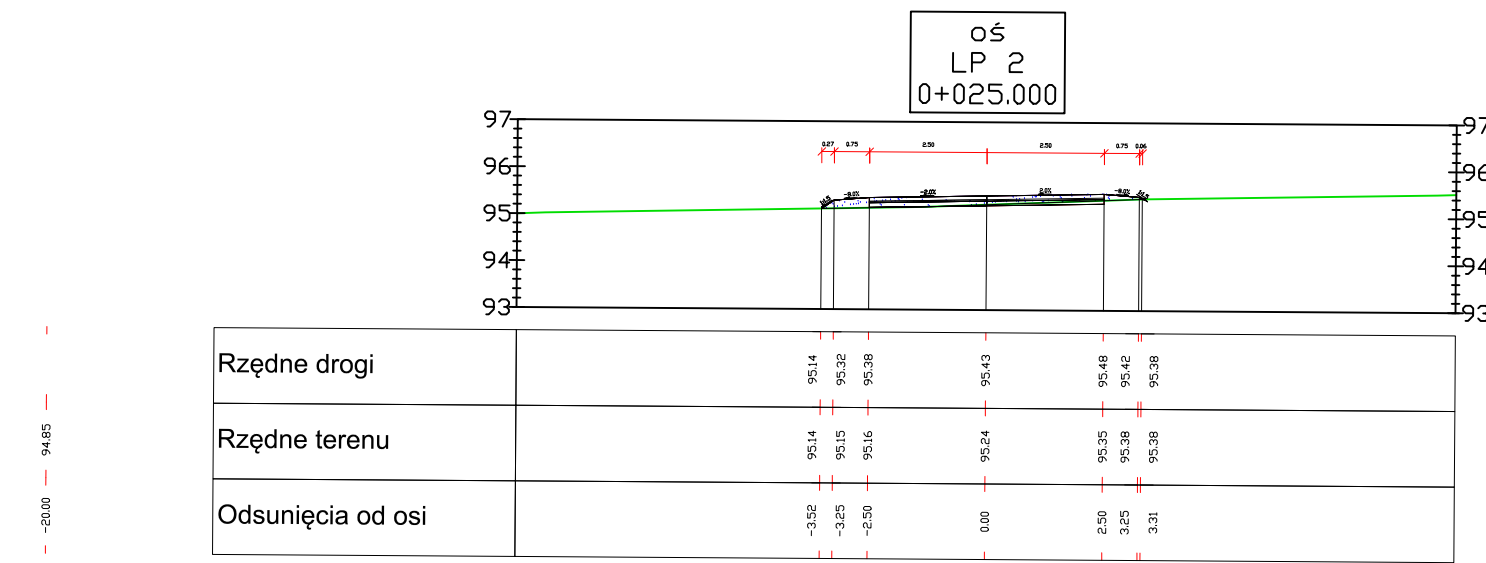


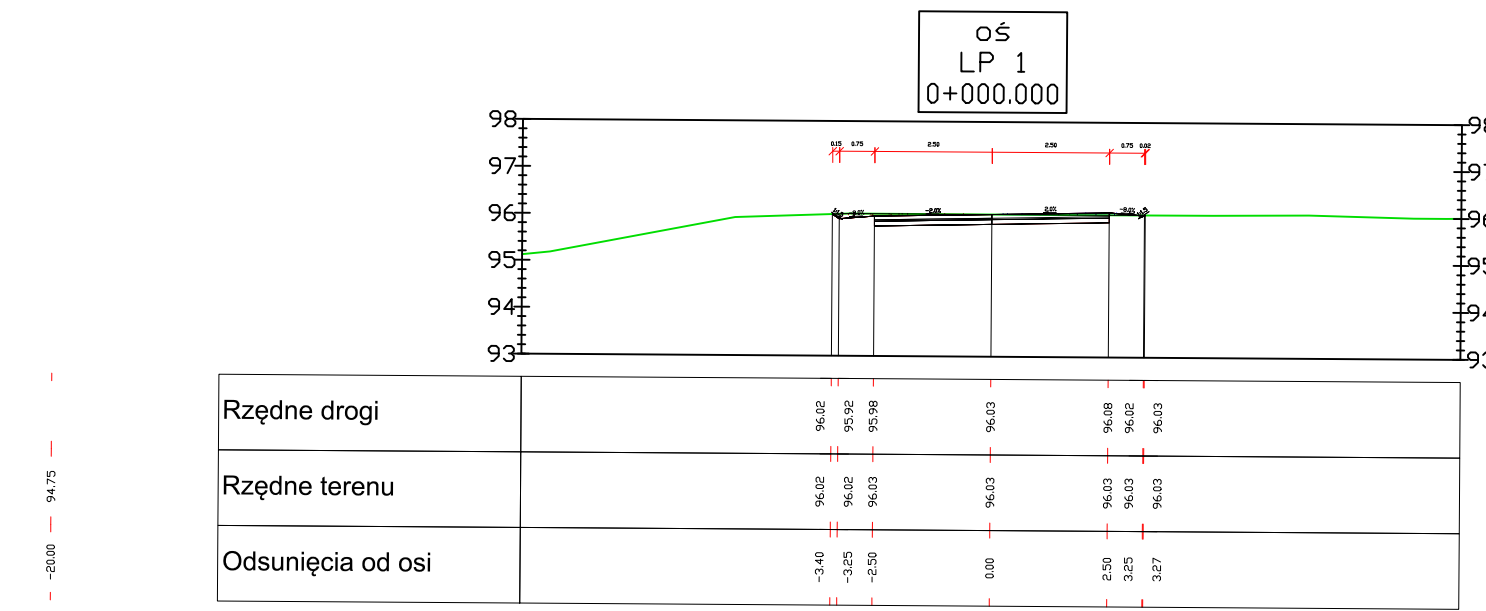

|   |                                                            |       |         |               |
|---|------------------------------------------------------------|-------|---------|---------------|
| Jednostka projektowa<br><b>KCI METAL KAM, MARCHIAK</b><br><b>WŁAŚCIEL: KAMIL MARCHIAK</b><br><b>WIEDZYSKA 9</b><br><b>65-440 DOLICE</b>                                                                                                   |                                                            |       |         |               |
| PRAWA AUTORSKE ZASTRZEŻONE. COPY RIGHTS RESERVED<br>Przedmiotowy projekt stanowi własność intelektualną i jest chroniony zgodnie z art. 1 ustawy o Prawie Autorskim i Prawach Połączonych z dnia 4 lutego 1984 r. (dz. U. nr 34 poz. 83). |                                                            |       |         |               |
| zadanie   | PRZEBUDOWA DROGI W MIEJSCOWOŚCI LIPIE (ETAP 1)             |       |         |               |
| obiekt   | Droga gmina                                                |       |         |               |
| inwestor   | Urząd Gminy Miłosław<br>ul. Rygińska 19<br>62-235 Miłosław |       |         |               |
| rysunek   | PRZKROJ POPRZECZNY                                         |       |         |               |
| projektant<br>branża drogowa   | mgr inż. Rafał Jarka                                       |       |         | podpis        |
| opracował   | Kamil Marchiak                                             |       |         | podpis        |
| opracował   |                                                            |       |         | podpis        |
| stadium   | branża                                                     | skala | data    | nr<br>rysunku |
| Projekt<br>budowlany   | Drogowa                                                    |       | 09.2020 | 4.2           |