
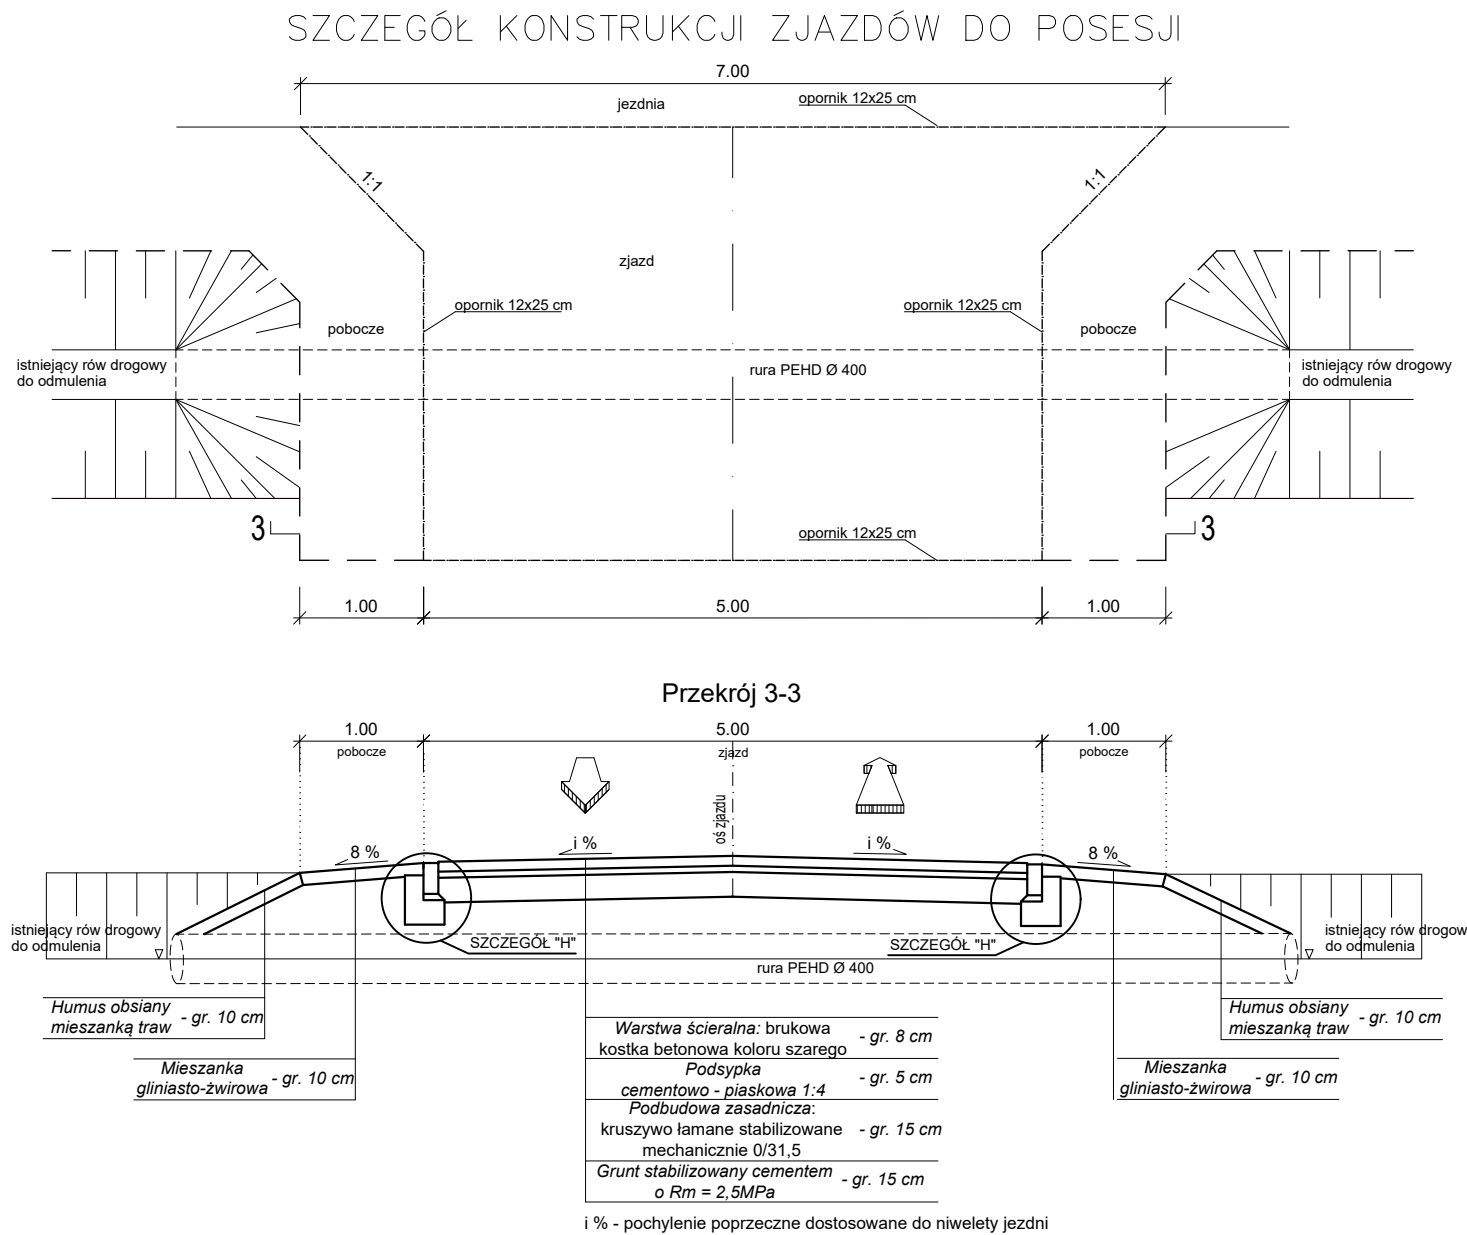
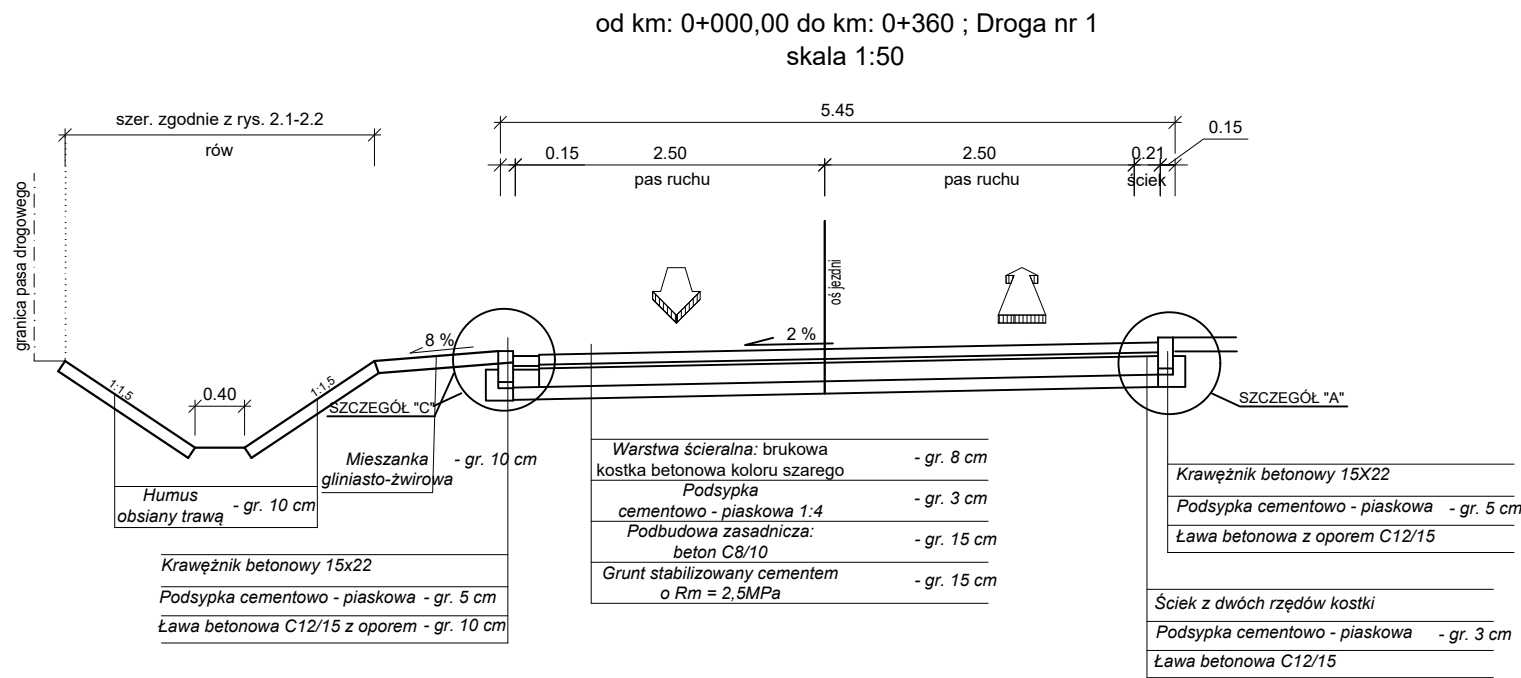


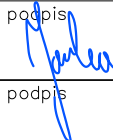

|   |  |                                                                                           |       |                                                                                                 |
|---|--|-------------------------------------------------------------------------------------------|-------|-------------------------------------------------------------------------------------------------|
| jednostka projektowa   |  | KDK INSTAL KAMIL MARCINIAK<br>WŁAŚCICIEL: KAMIL MARCINIAK<br>MIEDZYCHÓG 9<br>63-140 DOLSK |       |                                                                                                 |
| PRAWA AUTORSKIE ZASTRZEŻONE    COPY RIGHTS RESERVED<br>Przedmiotowy projekt chroniony jest prawem autorskim zgodnie z art. 1 Ustawy o Prawie Autorskim i Prawach Pokrewnych z dnia 4 lutego 1984 r. (dz. U. nr 34 poz. 83) |  |                                                                                           |       |                                                                                                 |
| zadanie   |  | PRZEBUDOWA DROGI W MIEJSCOWOŚCI LIPIE (ETAP 1)                                            |       |                                                                                                 |
| obiekt   |  | Droga gminna                                                                              |       |                                                                                                 |
| inwestor   |  | Urząd Gminy Miłosław<br><small>ul. Wrzesińska 19<br/>62-320 Miłosław</small>              |       |                                                                                                 |
| rysunek   |  | PPRZEKROJE NORMALNE                                                                       |       |                                                                                                 |
| projektant<br>branży drogowej   |  | mgr inż. Rufin Jarka<br>WKP/0294/POOD/12 w specjalności drogowej                          |       | podpis<br> |
| opracował   |  | Kamil Marciniak                                                                           |       | podpis<br> |
| opracował   |  |                                                                                           |       | podpis                                                                                          |
| stadium   |  | branża                                                                                    | skala | data<br>nr<br>rysunku                                                                           |
| Projekt stałej organizacji ruchu   |  | Drogowa                                                                                   |       | 09.2020<br>5.1                                                                                  |