


Wykres profili - oś

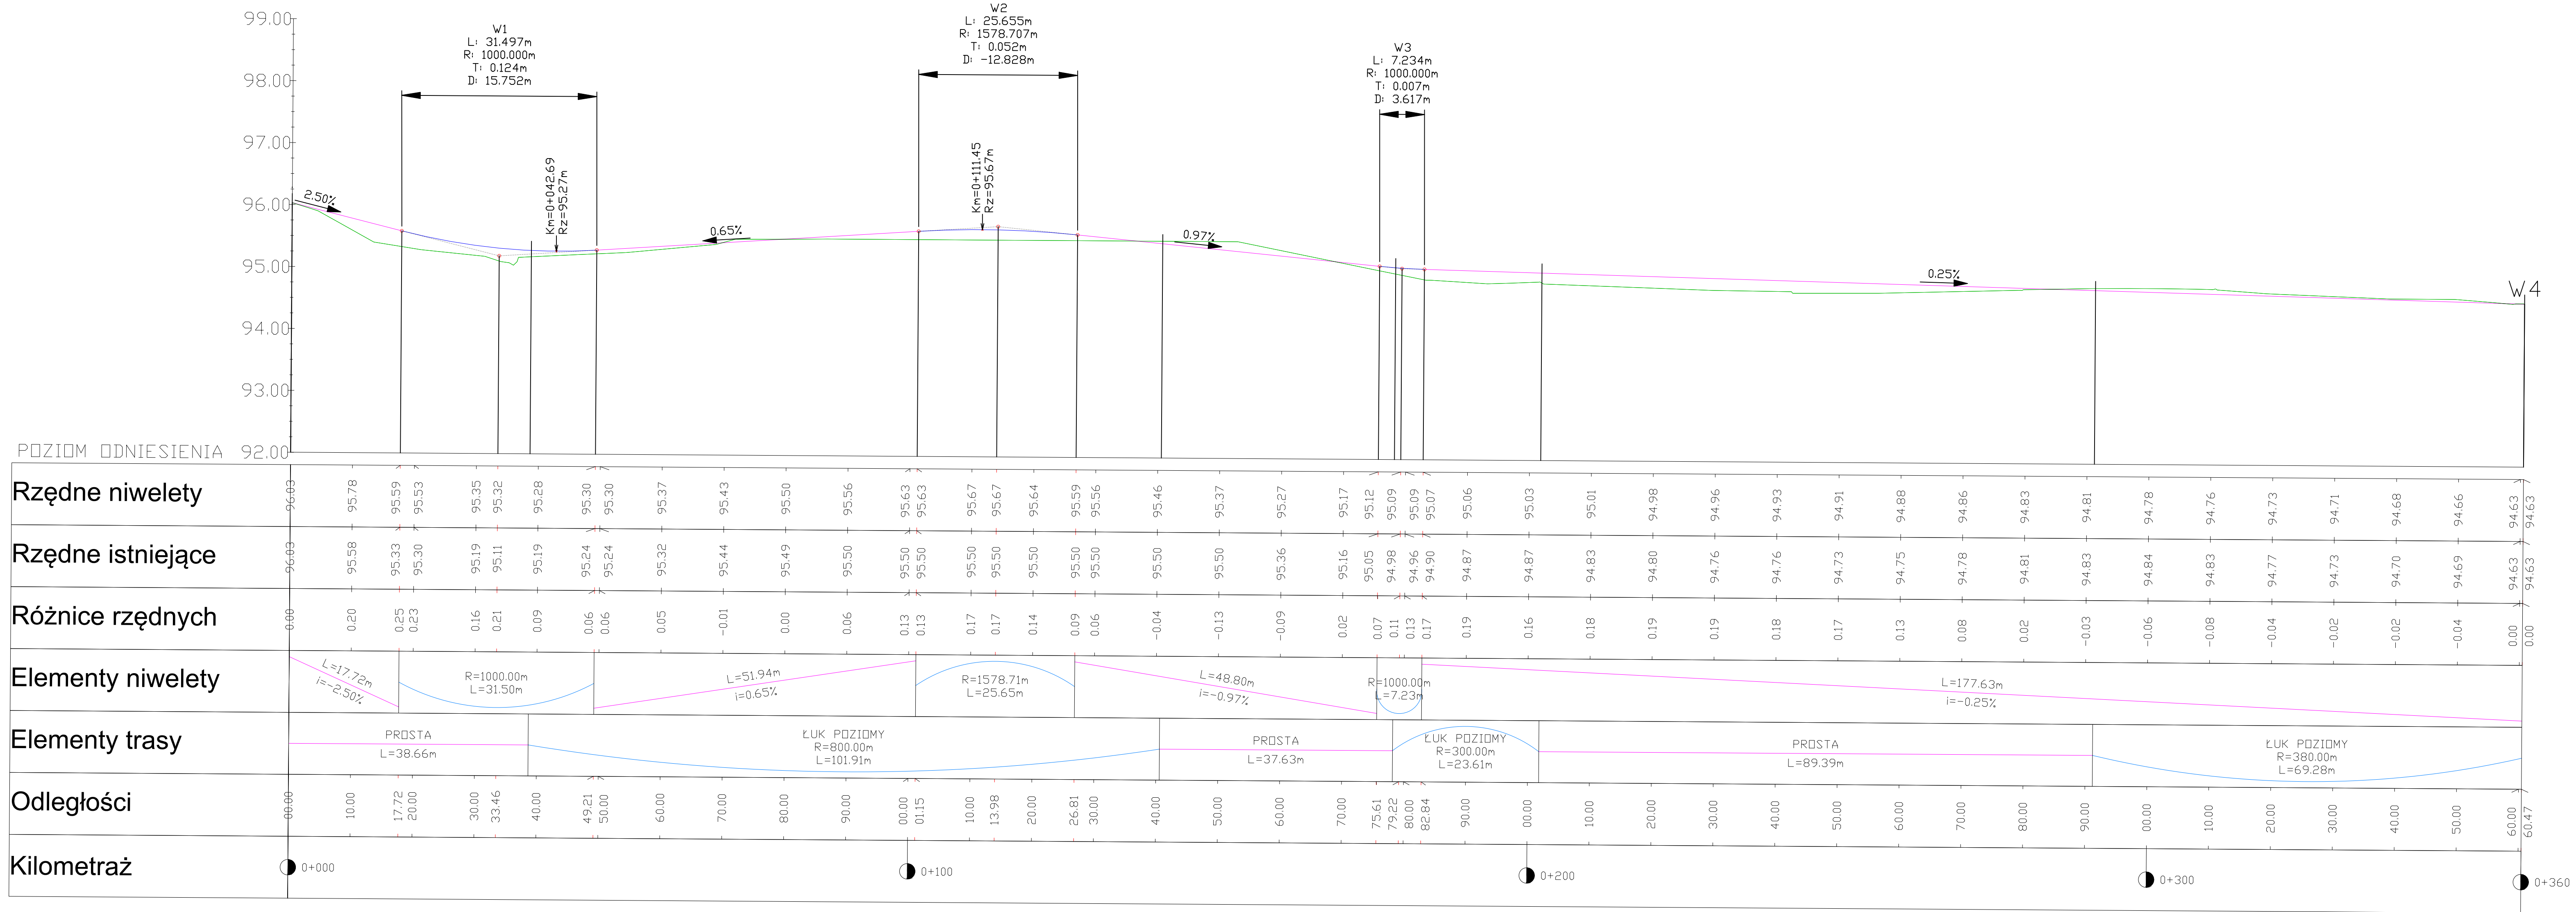

Wykres profili - oś 2



Jednostka projektowa: K&K METAŁ KAMIEŃ WARSZAWA Właściciel: KAMIL WARSZAWA Inwestor: URZĄD GMINY MIŁOSZAW				
Przedmiotowy projekt stanowi część projektu drogowego z dnia 4 lutego 1984 r. (z. u. nr 34 poz. 83)				
zadanie	PRZEBUDOWA DRÓGI W MIEJSCOWOŚCI LIPIE (ETAP 1)			
obiekt	Droga gminna			
inwestor	Urząd Gminy Miłoszaw			
rysunek	PRZEMIANOWY PODŁUNY			
projektant	mgr inż. Rafał Jarka	podpis		
opracował	Kamil Marchlik	podpis		
opracował		podpis		
stadium	branża	skala	data	nr rysunku
Projekt budowlany	Drogiowa		09.2020	3.0